



ΕΦΗΜΕΡΙΣ ΤΗΣ ΚΥΒΕΡΝΗΣΕΩΣ
ΤΗΣ ΕΛΛΗΝΙΚΗΣ ΔΗΜΟΚΡΑΤΙΑΣ

ΤΕΥΧΟΣ ΤΕΤΑΡΤΟ — Αρ. Φύλλου **117**

11 Φεβρουαρίου 1994

ΑΠΑΛΛΟΤΡΙΩΣΕΙΣ

ΑΠΟΦΑΣΕΙΣ

Αριθ. 303

Καθορισμός των ορίων του αιγιαλού και δημιουργία ζώνης παραλίας στη θέση Ζαρλή - Γιάλας, νήσου Σαλαμίνας.

Ο ΝΟΜΑΡΧΗΣ ΠΕΙΡΑΙΑ

Έχοντας υπόψη:

1) Τις διατάξεις των άρθρων 1 μέχρι και 7 του Α.Ν. 2344/1940 «περί αιγιαλού και παραλίας, όπως τροποποιήθηκαν και συμπληρώθηκαν με τις διατάξεις: α) του αρθρ. 13 του Ν. 1078/1980 και β) του αρθ. 23 του Ν. 1377/1983.

2) Τις διατάξεις της παρ. 9 του αρθ. 1 του Κεφαλαίου Β' της 0.208/181/26.4.1982 (ΦΕΚ 214/26.4.1982 τεύχος Β') κοινής απόφασης των Υπουργών Προεδρίας Κυβερνήσεως και Οικονομικών «Αναμόρφωση Συλλογικών Οργάνων Γνωμοδοτικής και Αποφασιστικής αρμοδιότητας του Υπουργείου Οικονομικών».

3) Την από 26 Απριλίου 1993 έκθεση Επιτροπής Καθορισμού των ορίων του αιγιαλού και παραλίας, που καθόρισε τα όρια του αιγιαλού και της παραλίας στη θέση Ζαρλή - Γιάλας της νήσου Σαλαμίνας και το από Ιούλιο 1991 τοπογραφικό διάγραμμα σε 2 πινακίδες (1, 2) με κλίμακα 1:500 του πολιτικού μηχανικού Νικ. Χατζόπουλου, που θεωρήθηκε την 14.10.1992 από την Δ.Τ.Υ. Νομ. Πειραιά και συνοδεύει την έκθεση της προαναφερομένης Επιτροπής.

4) Τη σύμφωνη γνώμη του Γενικού Επιτελείου Ναυτικού, που διατυπώθηκε στο Φ. 544.5/191/24.3.93 έγγραφό του.

5) Τις διατάξεις του αρθ. 1 της παρ. 1 του Ν. 3200/1955 (ΦΕΚ 97/Α/1955) «περί διοικητικής αποκεντρώσεως» σε συνδυασμό με τις διατάξεις του από 28.6.1955 αρμοδιότητας των Νομαρχών, αντικειμένων τινών αρμοδιότητας του Υπουργού Οικονομικών» του Β.Δ. 704/1970 και του αρθ. 1 παρ. 5 του Π.Δ. 71/25.2.1984 σχετικά με τη μεταβίβαση αρμοδιοτήτων του Υπουργού Οικονομικών στους Νομάρχες και στις περιφερειακές Αρχές διανομαρχιακού επιπέδου.

6) Τις διατάξεις του αρθ. 31 του Ν. 1599/86 με τις οποίες μετατρέπεται σε Νομαρχία το Διαμέρισμα Πειραιά-Νομαρχίας Αττικής και τις διατάξεις του αρθ. 9 του Π.Δ. 551/1988 (ΦΕΚ 259/1988 τ.Α') «περί Οργανισμού Νομαρχιών (Οργάνωση Οικονομικών Υπηρεσιών)», αποφασίζουμε:

Επικυρώνουμε την από 26 Απριλίου 1993 έκθεση Επιτροπής Καθορισμού των ορίων του αιγιαλού και παραλίας, καθώς και το από Ιούλιο του 1991 τοπογραφικό διάγραμμα, σε 2 πινακίδες (1, 2) που την συνοδεύει, το οποίο συντάχθηκε από τον πολιτικό μηχανικό Νικ. Χατζόπουλο, με κλίμακα 1:500 και θεωρήθηκε την 14.10.1992 από την Δ.Τ.Υ. Νομ. Πειραιά, επί του οποίου η παραπάνω Επιτροπή με κόκκινη γραμμή καθόρισε τα όρια του αιγιαλού στη έση Ζαρλή - Γιάλας, νήσου Σαλαμίνας και με κίτρινη γραμμή τα όρια της παραλίας στην ίδια θέση.

Η παρούσα απόφαση μαζί με την έκθεση και το διάγραμμα που προαναφέραμε να δημοσιευθούν στην Εφημερίδα της Κυβερνήσεως.

Πειραιάς, 26 Ιανουαρίου 1994

Ο Νομάρχης
ΝΙΚ. ΣΧΟΙΝΑΣ

ΕΚΘΕΣΗ
ΕΠΙΤΡΟΠΗΣ ΚΑΘΟΡΙΣΜΟΥ ΤΩΝ ΟΡΙΩΝ ΑΙΓΙΑΛΟΥ

Κοινή Υπουργική Απόφαση των Υπουργών Προεδρίας και Οικονομικών 0208/181/26.4.82. Για τον καθορισμό των ορίων του αιγιαλού στη θέση Ζαρλή - Γιάλας της νήσου Σαλαμίνας.

Στην Σαλαμίνα σήμερα 26 Απριλίου 1993, ημέρα Δευτέρα, οι πιό κάτω υπογράφοντες:

α) Ζαμπετάκης Ιωάννης, με βαθμό Α'. Προϊστάμενος της Κτηματικής Υπηρεσίας Πειραιά, ως Πρόεδρος.

β) Ασημακόπουλος Γεώργιος, Μηχανικός, με βαθμό Α' της Κτηματικής Υπηρεσίας Πειραιά, ως Μέλος.

γ) Βάσσος Δημήτριος, Υπ/ρχος Λ.Σ., Λιμενάρχης Σαλαμίνας, ως Μέλος, που αποτελούμε την πιό πάνω Επιτροπή καθορισμού των ορίων Αιγιαλού, δυνάμει της 0208/181/26.4.1982 (ΦΕΚ 214/82 τ.Β') κοινής Υπουργικής Απόφασης των Υπουργών Προεδρίας και Οικονομικών, καθώς και της 957451/2.3.90 απόφασης του Νομάρχη Πειραιά «Περί συστάσεως Επιτροπής Καθορισμού των ορίων του Αιγιαλού», συγκληθείσα κατόπιν της με αριθμό 1357/21.4.93 πρόσκλησης του Προέδρου της Επιτροπής, μετα-

βήκαμε σήμερα στις 26 Απριλίου 1993, ημέρα Δευτέρα και ώρα 12.00 π.μ. στη Σαλαμίνα και αφού λάβαμε υπόψη μας:

1) Το τοπογραφικό διάγραμμα σε 2 πινακίδες (1 και 2) κλίμακας 1:500 του Πολιτικού Μηχανικού Νικ. Χατζόπουλου, που συντάχθηκε τον Ιούλιο του 1991.

2) Τις διατάξεις του Α.Ν. 2344/1940, όπως τροποποιήθηκε σήμερα καθώς και την σχετική Δικαστηριακή και Διοικητική Νομολογία.

3) Την μετά από επιτόπια μετάβαση σχηματισθείσα αντίληψη, για το πλάτος της βρεχόμενης ζώνης της ξηράς, αλλά και του γεγονότος ότι στην εν λόγω περιοχή όπως σημειώνεται στο διάγραμμα (φύλλον 1), έχουν κατασκευασθεί λιμενικά έργα (μπαζώματα με κατασκευή κρηπιδώματος), με αποτέλεσμα να αλλοιωθεί η κατάσταση του αιγιαλού στην εν λόγω περιοχή και σε συνδυασμό με την εγκύκλιο αριθμ. 66/1968 του Υπ. Οικονομικών της Δ/νσης Δημοσίων Κτημάτων - Τμήματα Α, Β, Γ.

4) Το έγγραφο 544.5/191/93/24.3.93 της Δ/νσης Α2/ Τμήμα ΙΥ του Γ.Ε.Ν. με το οποίο το Γ.Ε.Ν. υποδεικνύει να διορθωθεί η οριογραμμή του αιγιαλού στο τμήμα μεταξύ των κορυφών 7 έως 12 καθώς και η αντίστοιχη γραμμή παραλίας, έτσι ώστε να απέχει παντού 10 μ. από την γραμμή αιγιαλού, λαμβάνοντας υπόψη της προ της κατασκευής των έργων κατάστασης, σύμφωνα με την εγκύκλιο 66/ 1968 του Υπ. Οικονομικών, αποφασίζει:


1) Καθορίζει στο πιό πάνω διάγραμμα την οριογραμμή αιγιαλού με συνεχή κόκκινη γραμμή, με στοιχεία 1, 2, 3, . 23.


2) Καθορίζει την οριογραμμή παραλίας με συνεχή κίτρινη πολυγωνική γραμμή, με στοιχεία 1', 2', 3', ..., 23' παράλληλα προς την οριογραμμή του αιγιαλού και σε απόσταση 10 μ. από αυτήν επειδή θεωρείται απαραίτητη λόγω της φύσης της συνεχόμενης προς τον αιγιαλό ξηράς και της αδυναμίας να εξυπηρετηθούν από τον αιγιαλό οι σκοποί της παρ. 1 του αρθρ. 7 του Α.Ν. 2344/1940, δηλαδή ότι ο αιγιαλός και η παραλία εκτός του κυρίου και αρχικού προορισμού αυτών, που είναι η επικοινωνία από την θάλασσα προς την ξηρά και αντίθετα, δύνανται να χρησιμεύουν και γι' άλλους σκοπούς, δηλαδή συγκοινωνιακούς, εξωραϊστικούς, Τουριστικούς και λοιπούς κοινωφελείς, καθώς επίσης και για εκμετάλλευση προς όφελος του Δημοσίου.

3) Το σύστημα των συντεταγμένων του διαγράμματος του Πολιτικού Μηχανικού Νικ. Χατζόπουλου, είναι εξαρτημένο με το σύστημα των συντεταγμένων της Γ.Υ.Σ. βάσει του οποίου υπολογίσθηκαν και οι συντεταγμένες των κορυφών της οριογραμμής του αιγιαλού.


Ο Πρόεδρος
ΙΩΑΝΝΗΣ ΖΑΜΠΕΤΑΚΗΣ

ΤΑ ΜΕΛΗ
Γ. ΑΣΗΜΑΚΟΠΟΥΛΟΣ, ΔΗΜΗΤΡΙΟΣ Α. ΒΑΣΣΟΣ

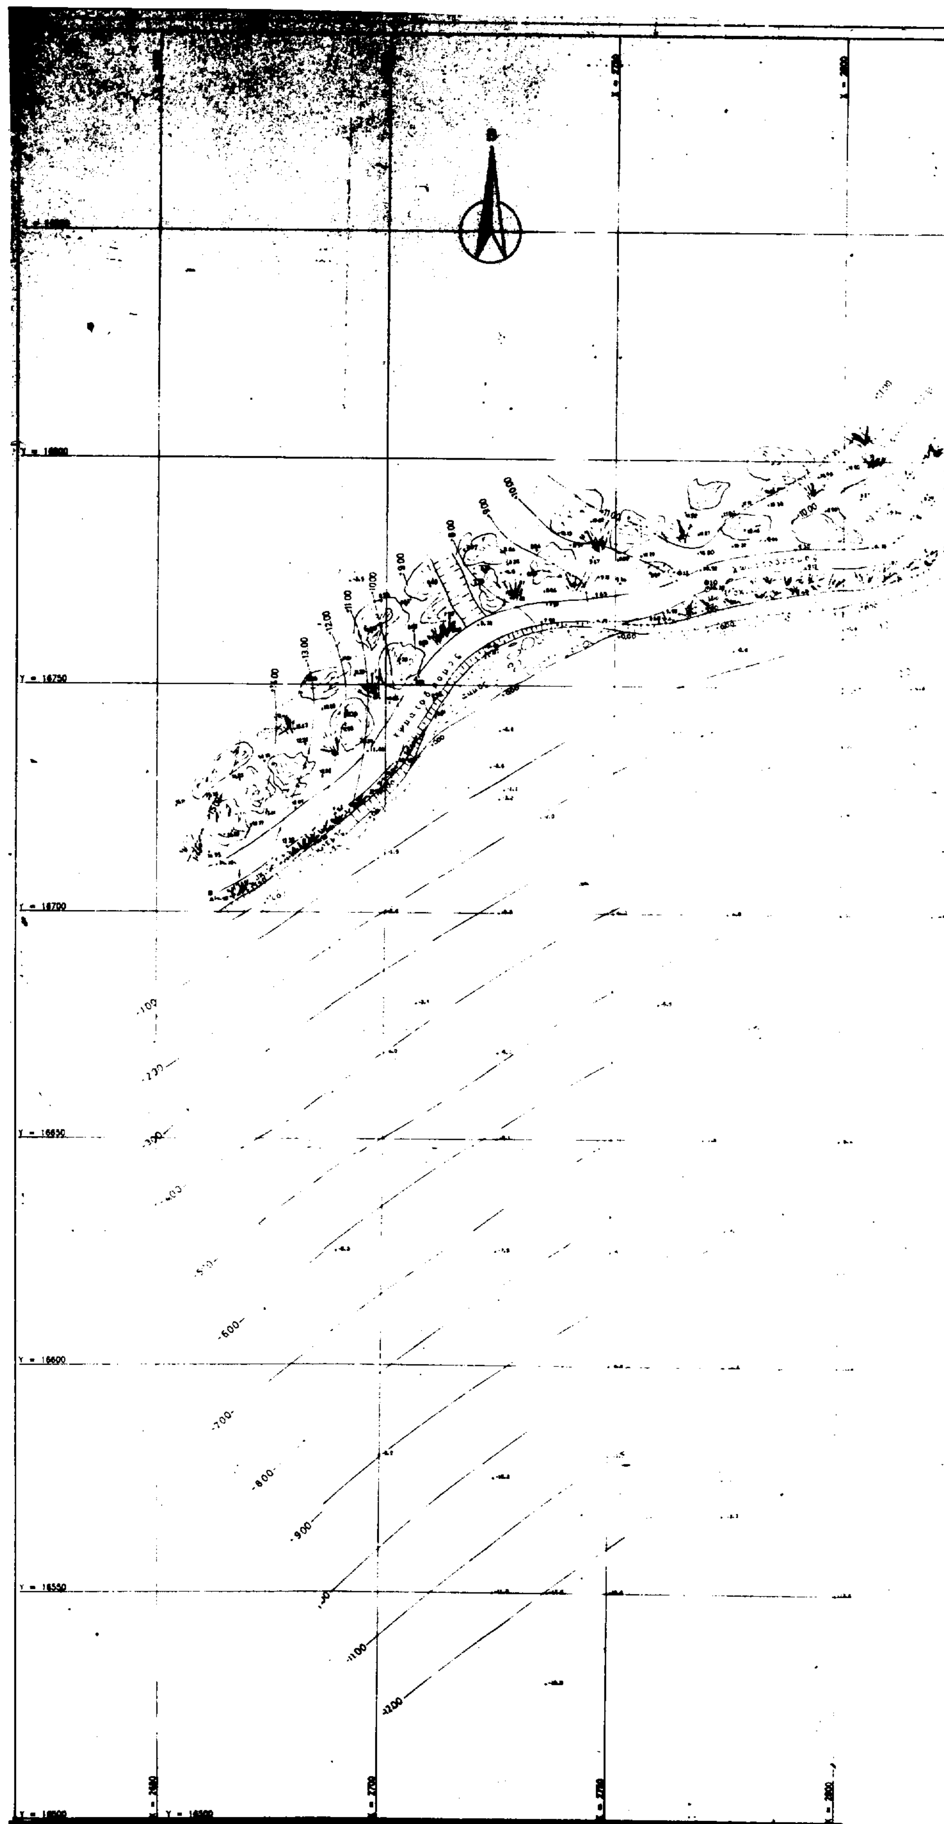

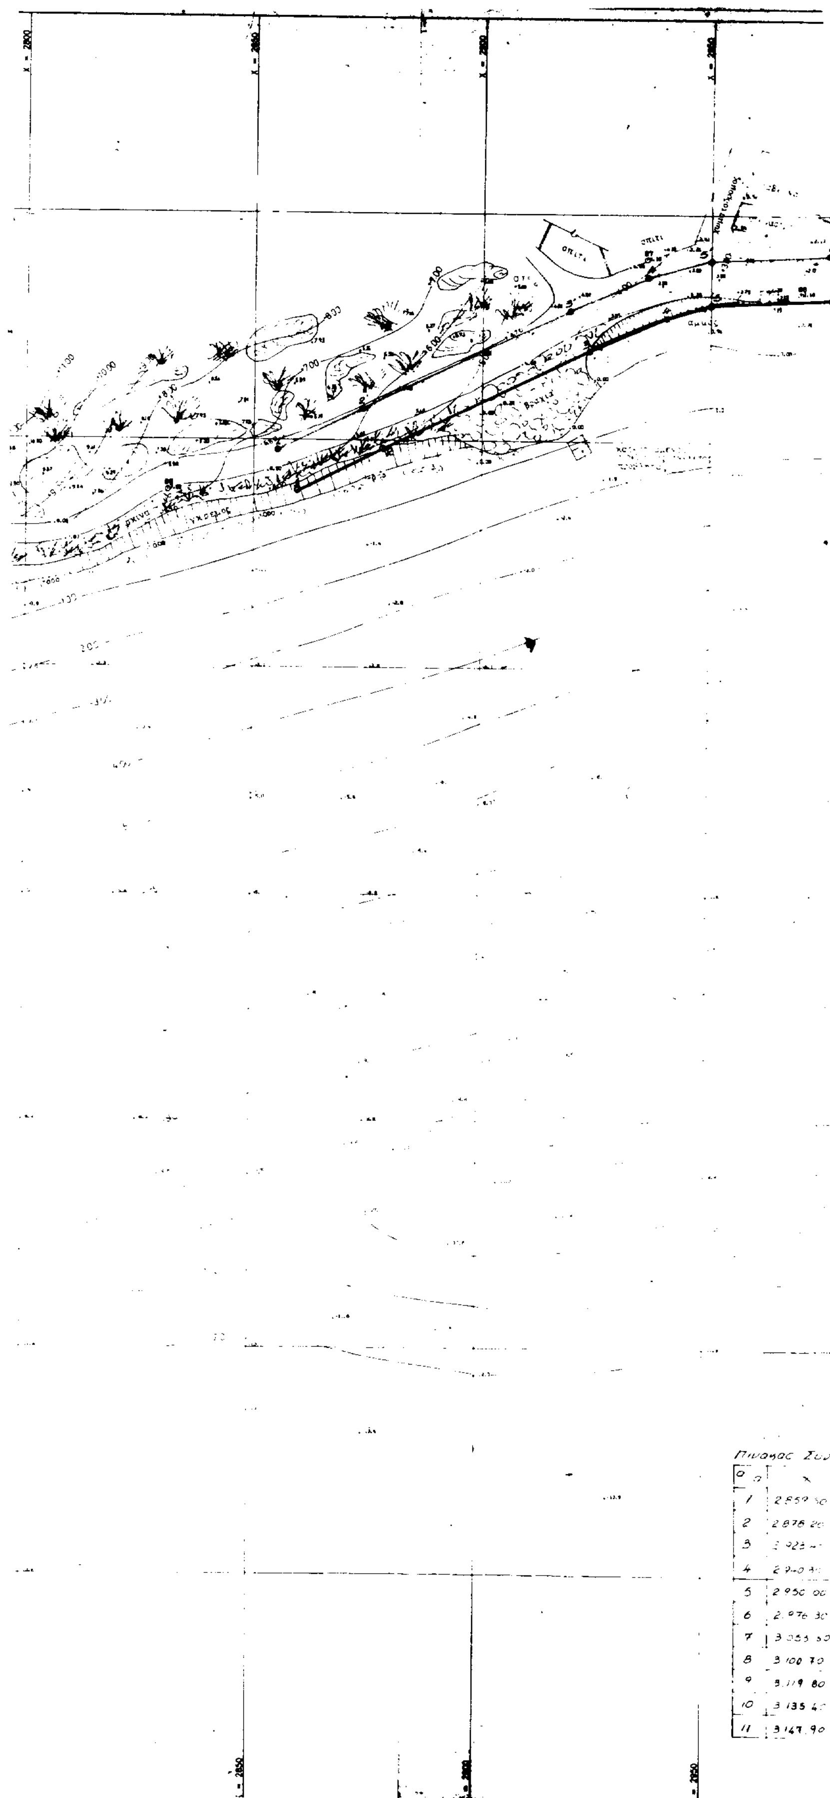
Πινακας Συντ
1
2 2 876 20
3
4
5 2 950 00
6
7
8 3 100 70
9 3 119 80
10 3 135
11 3 147.90

ΑΠΟΣΠΑΣΜΑ ΧΑΡΤΟΥ Γ.Υ.Σ.
ΦΥΛΛΟ ΧΑΡΤΟΥ Νο 206
ΜΕΓΑΡΑ
ΑΡΧΗ ΣΥΝΤΕΤΑΓΜΕΝΩΝ
Κλ. 1 : 50.000

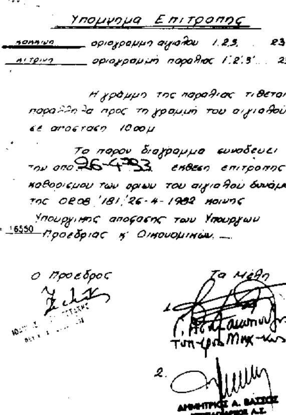

Υπομνημα Επιτροπης

πρασινη — οριογραμμη αιγιαλου 1.2.3. ... 23

κιτρινη — οριογραμμη παραλιας 1'.2'.3' ... 23'

Η γραμμη της παραλιας τιθεται παραλληλα προς τη γραμμη του αιγιαλου σε αποσταση 10.00μ

Το παρον διαγραμμα συνοδευει την απο 26-4-93 εκθεση επιτροπης καθορισμου των οριων του αιγιαλου δυναμει της ΟΕΦΒ '181,'26-4-1982 κοινης Υπουργικης αποφασης των Υπουργων Προεδριας κ' Οικονομικων. —

Ο Προεδρος

Τα Μελη

1. Τοπ-γος Μηχ-κος

2. ΔΗΜΗΤΡΙΟΣ Α. ΒΑΣΣΟΣ ΥΠΟΠΛΟΙΑΡΧΟΣ Λ.Σ.

Πινακας κορυφων οριογραμμης Αιγιαλου

	Α/Α	X	Y
[illegible]	12	[illegible]	16.800.50
[illegible]	13	[illegible]	[illegible]
[illegible]	14	3.191.[illegible]	16.789.[illegible]
16.827.[illegible]	15	3.20[illegible]	16.777.00
16.830.00	16	3.216.80	16.756.70
16.831.50	17	3.220.50	16.731.20
16.8[illegible]	18	3.215.60	16.708.80
16.839.40	19	3.215.90	16.699.00
16.836.20	20	3.226.10	16.692.50
16.812.90	21	3.231.20	16.689.50
16.805.70	22	3.244.30	16.661.80
	23	3.259.70	16.647.30

Αα	ΗΜΕΡΟΜ.	ΥΠΟΓΡ.	ΠΕΡΙΓΡΑΦΗ

ΑΝΑΘΕΩΡΗΣΕΙΣ

ΝΟΜΑΡΧΙΑ ΠΕΙΡΑΙΑ
Κοινοτητα Αιαντειου
Ναυταθλητικος κ Αλιευτικος Ομιλος Ζαρλη-Γιαλας Σαλαμινος


ΕΡΓΟ: **Τοπογραφικο - Βυθομετρικο Διαγραμμα και Καθορισμος Αιγιαλου και Παραλιας στην περιοχη Ζαρλη-Γιαλας Σαλαμινος**

ΜΕΛΕΤΗΤΕΣ
"ΕΥΡΩΤΕΧΝΙΚΗ"
Συμβουλοι Μηχανικοι
Ελ. Βενιζελου 48 Ν. Σμυρνη

ΤΙΤΛΟΣ ΣΧΕΔΙΟΥ
ΟΡΙΖΟΝΤΙΟΓΡΑΦΙΑ

ΚΛΙΜΑΚΑ 1:500 — ΙΟΥΛΙΟΣ 1991

ΑΡΙΘ. ΕΡΓΟΥ G-40 — ΑΡΙΘ. ΣΧΕΔΙΟΥ T-02

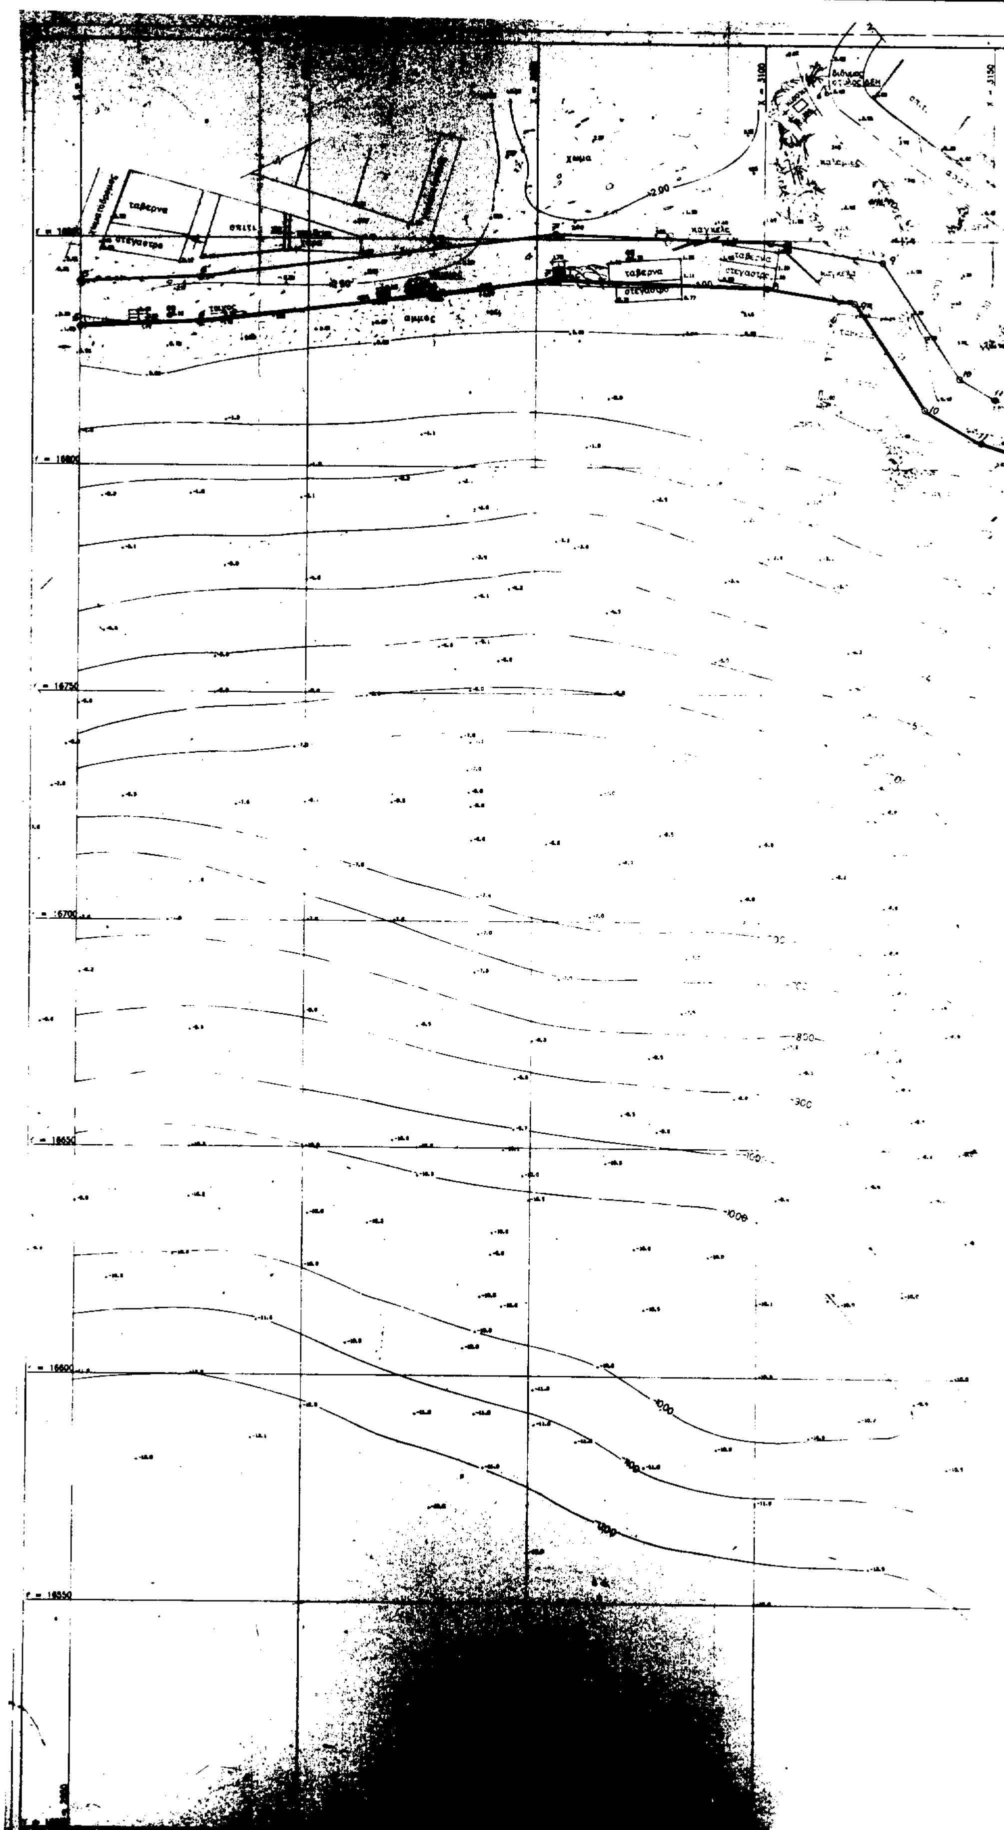
ταβερνα
στεγαστρο
χωμα
2.00
καγκελα
ταβερνα
στεγαστρο
αμμος
Y = 16750
Y = 16700
Y = 16650
Y = 16600
Y = 16550



Πινακας Συντ

α/α	x
1	2 859,50
2	2 898,20
3	2 929,40
4	2 940,30
5	2 950,00
6	2 976,30
7	3 053,60
8	3 100,70
9	3.119,80
10	3 135,40
11	3.147,90

ΑΠΟΣΠΑΣΜΑ ΧΑΡΤΟΥ Γ.Υ.Σ.
ΦΥΛΛΟ ΧΑΡΤΟΥ Νο 208
ΜΕΓΑΡΑ
ΑΡΧΗ ΣΥΝΤΕΤΑΓΜΕΝΩΝ
ΦΟ = 37 45 ΛΟ = - 0 15
ΚΛ. 1 : 50.000

ΑΠΟΣΠΑΣΜΑ ΧΑΡΤΟΥ
ΦΥΛΛΟ ΧΑΡΤΟΥ Νο
ΑΘΗΝΑΙ - ΠΕΙΡΑΙΕ
ΑΡΧΗ ΣΥΝΤΕΤΑΓΜΕΝΩΝ

ΠΑΡΑΤΗΡΗΣΕΙΣ

ΠΙΝΑΚΑΣ ΣΥΝΤΕΤΑΓΜΕΝΩΝ ΚΑΙ ΥΨΟΜΕΤΡΩΝ ΣΤΑΘΜΩΝ ΟΔΕΥΣΗΣ

ΣΤΑΘΜΟΣ	ΣΗΜΑΝΣΗ	ΥΨΟΜΕΤΡΟ m	X m	Ψ m
[illegible]	[illegible]	+15.41	2634.00	16160.96
[illegible]	[illegible]	+16.26	3262.46	16675.48
Φ1	II	+0.64	3190.38	16677.10
Φ2	III	-0.52	3190.44	16775.12
Φ3	II	+2.24	3234.10	16794.86
Φ4	II	+6.29	3162.02	16645.21
Φ5	II	[illegible]	3070.18	16648.79
Φ6	II	+2.15	3026.86	16638.03
Φ7	II	+4.16	2935.82	16640.19
Φ8	II	+2.16	2964.99	[illegible]
Φ9	II	+7.52	2831.14	16786.92
Φ10	II	+0.36	2770.15	16771.74
[illegible]	I	14.43	2661.99	16702.60

ΠΙΝΑΚΑΣ ΣΥΝΤΕΤΑΓΜΕΝΩΝ ΚΑΙ ΥΨΟΜΕΤΡΩΝ ΧΩΡΟΣΤΑΘΜΙΚΩΝ ΑΦΕΤΗΡΙΩΝ (ΡΕΦΕΡΕΣ)

ΡΕΦΕΡΣ	ΣΗΜΑΝΣΗ	ΥΨΟΜΕΤΡΟ m	X m	Ψ m
R1	III	+0.74	3213.00	16710.26
R2	III	+0.66	3209.84	16723.66
R3	III	+0.68	3208.11	16739.36
R4	III	+0.44	3199.32	16760.11

ΑΚΡΙΒΕΣ ΑΝΤΙΓΡΑΦΟΝ

ΕΥΓ. ΖΑΧΑΡΟΠΟΥΛΟΥ
ΤΟΠΟΓΡΑΦΟΣ - ΜΗΧΑΝΙΚΟΣ

ΝΙΚΟΛΑΟΣ
ΔΙΠΛΩΜ.
ΜΕΛΟΣ Τ.Ε.Ε.

ΣΤΑΜΟΥΛΗΣ

Ο Προϊστάμενος Τμήματος Μελετών & Προγραμματισμού

Συντεταγμένων κορυφών οριογραμμής Αιγιαλού

Ψ	α/α	Χ	Ψ
16 780	12	3.164,00	16.800,50
16 798,40	13	3 173,90	16.799,00
16 819,80	14	3 191,00	16.789,00
16 827,20	15	3 204,00	16.777,00
16 830,00	16	3 216,80	16 756,90
16.831,50	17	3 220,50	16 731,20
16 841,40	18	3.218,60	16 708,80
16 839,40	19	3.215,90	16.699,00
16.836,20	20	3 226,10	16.692,50
16.812,90	21	3.231,20	16.689,50
16.803,70	22	3.244,30	16.661,80
	23	3.259,70	16.647,30

Υπόμνημα Επιτροπής

— οριογραμμή αιγιαλού 1,2,3.......23
— οριογραμμή παραλίας 1',2',3'.......23'

Η γραμμή της παραλίας τίθεται παράλληλα προς τη γραμμή του αιγιαλού σε απόσταση 10 μ.

Το παρόν διάγραμμα συνοδεύει την από 26-4-93 έκθεση επιτροπής καθορισμού του αιγιαλού της 0208/18 ...4-1982 κοινής Υπουργικής αποφάσεως των Υπουργών Προεδρίας Κυβερνήσεως

Ο Πρόεδρος

ΠΕΡΙΓΡΑΦΗ

ΑΝΑΘΕΩΡΗΣΕΙΣ

...ΑΡΧΙΑ ΠΕΙΡΑΙΑ
...τητα Αιαντείου
...ός κ Αλιευτικος Ομιλος
...Γιαλας Σαλαμινος
...ικο - Βυθομετρικο
... και Καθορισμος
...αλιας στην περιοχη
... Σαλαμινος